

Zutphenseweg

Vordenseweg

Dwarsweg

Bord wegwijzer wijzigen

2-zijdige verkeersportalen

Drempel



Maldense drempel

Bushalte

Maldense drempel

2-zijdige verkeersportalen

Geel asfalt

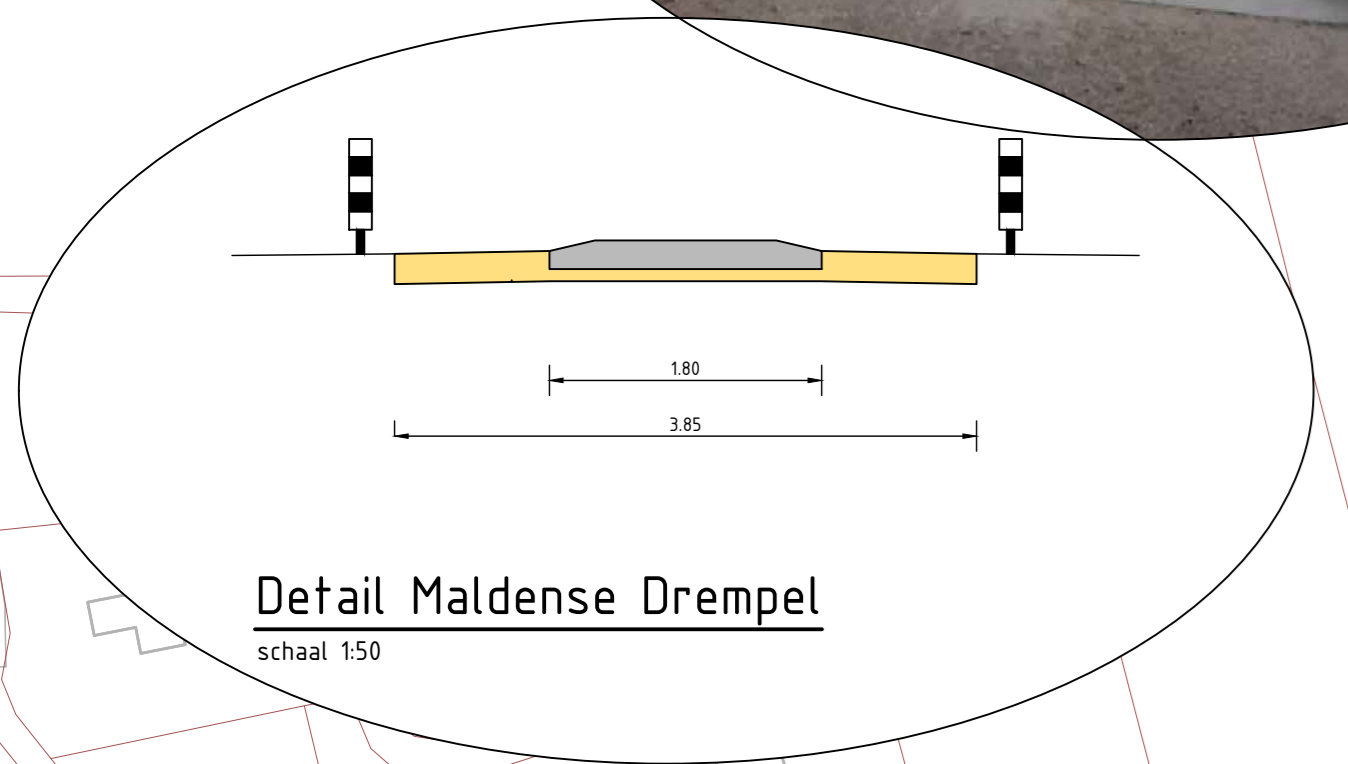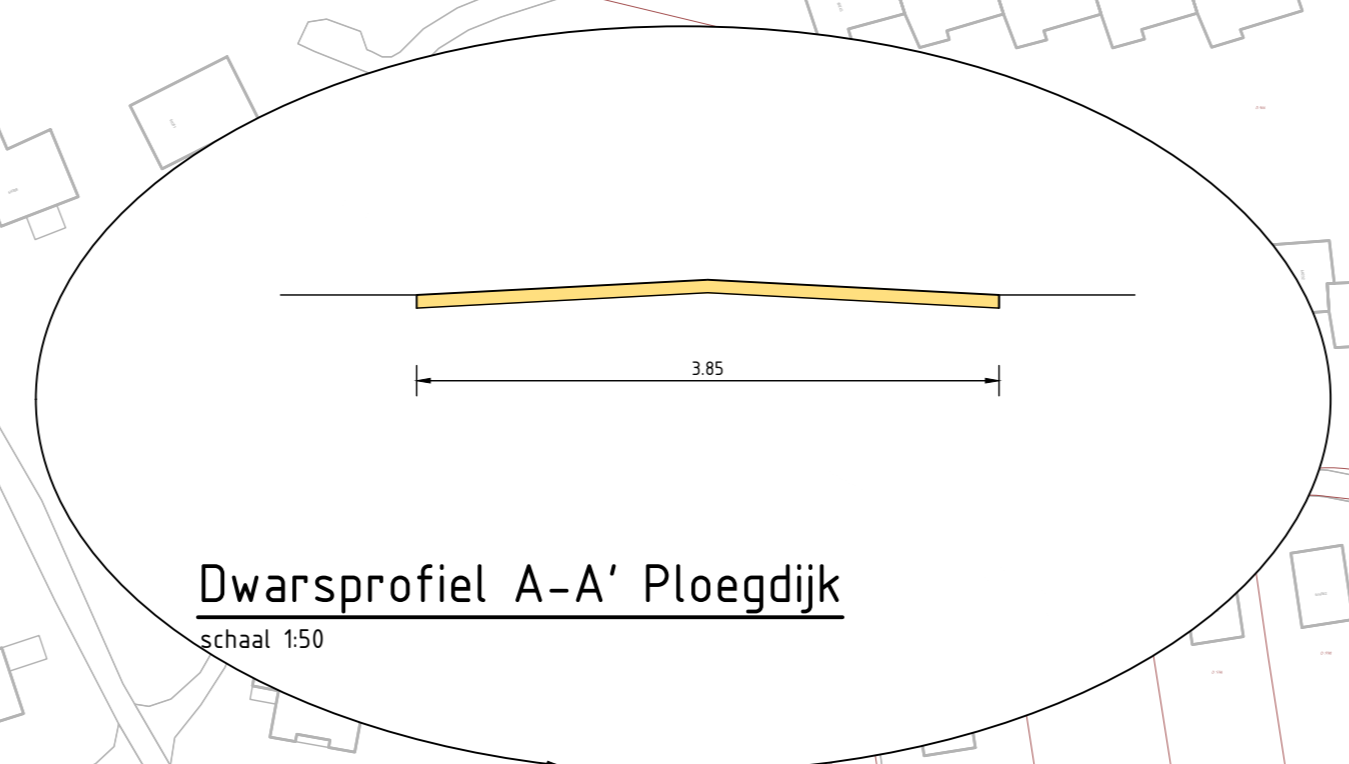

GIS Vereniging Vesce	adviseurs in ingenieurs openbare ruimte	Asatmanagement	Ontwerp	Klimaat
Opdrachtgever Gen. Lochem	Projectnummer 2022095	Examenjaar Tentamen	Takennummer 71	Bladnummer 1 van 1
Omschrijving Herinrichting Ploegdijk-Dwarsweg	Formaat A0	Schaal 1:500	Status Concept	074 - 2780674 - Molenweg 17354 PC Hengelo - info@provet.nl - www.provet.nl
Onderdeel Nieuwe inrichting				