



Dwarsprofielen

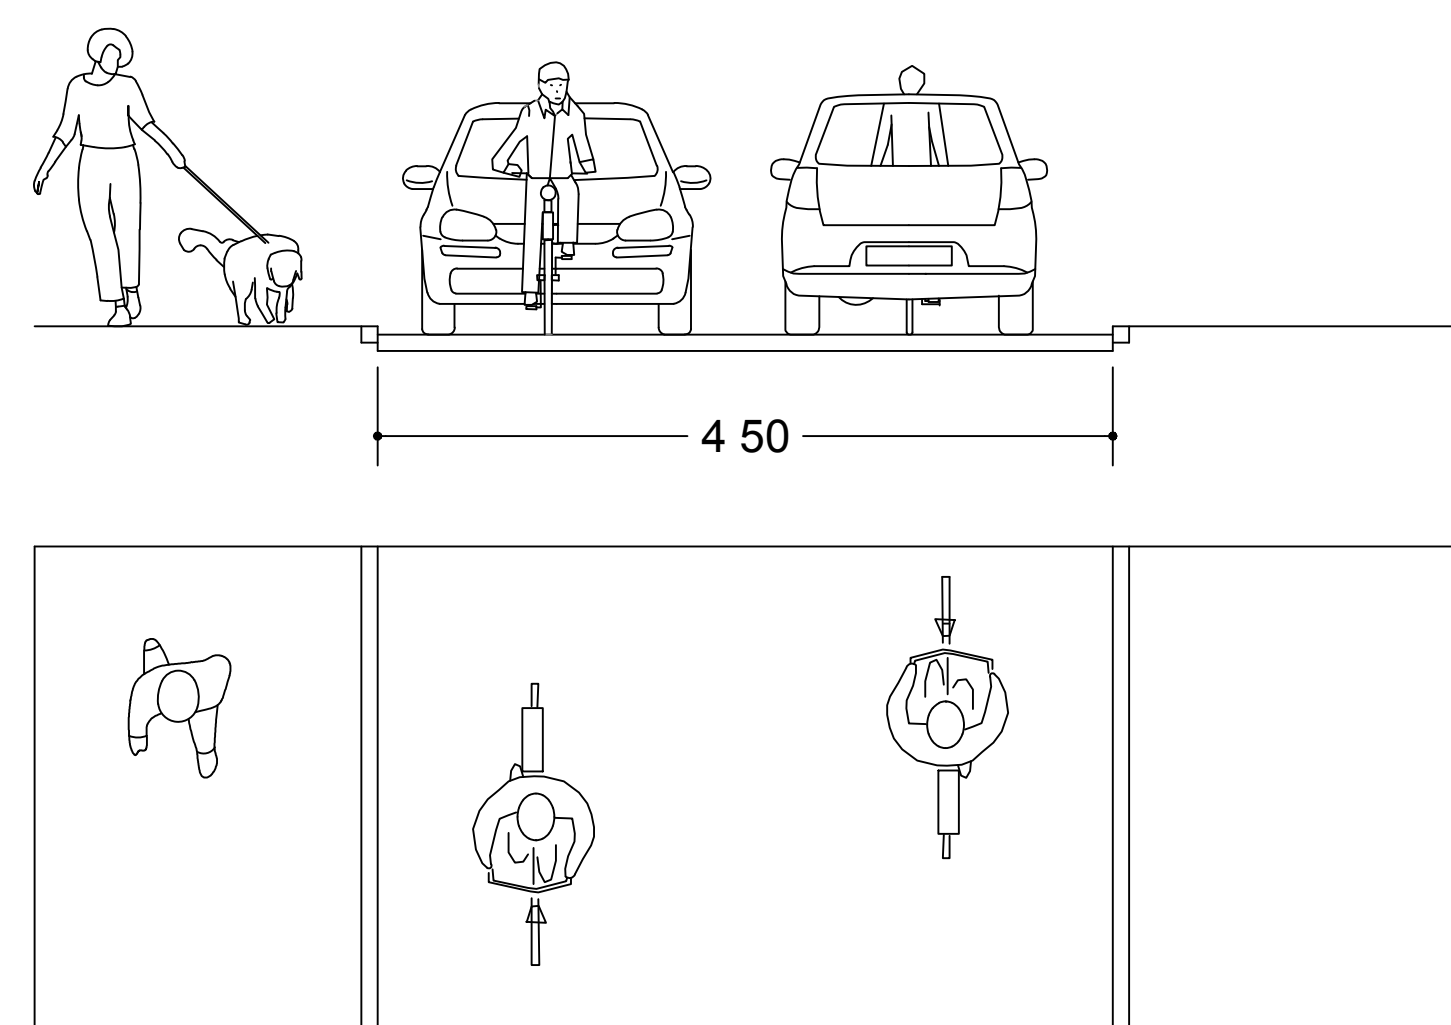


Fietsstraat

- Maatvoering:
- minimale breedte 4.5 mtr
 - breedte rijloper ruim passend voor 2 x 2 elkaar tegemoet komende fietsers

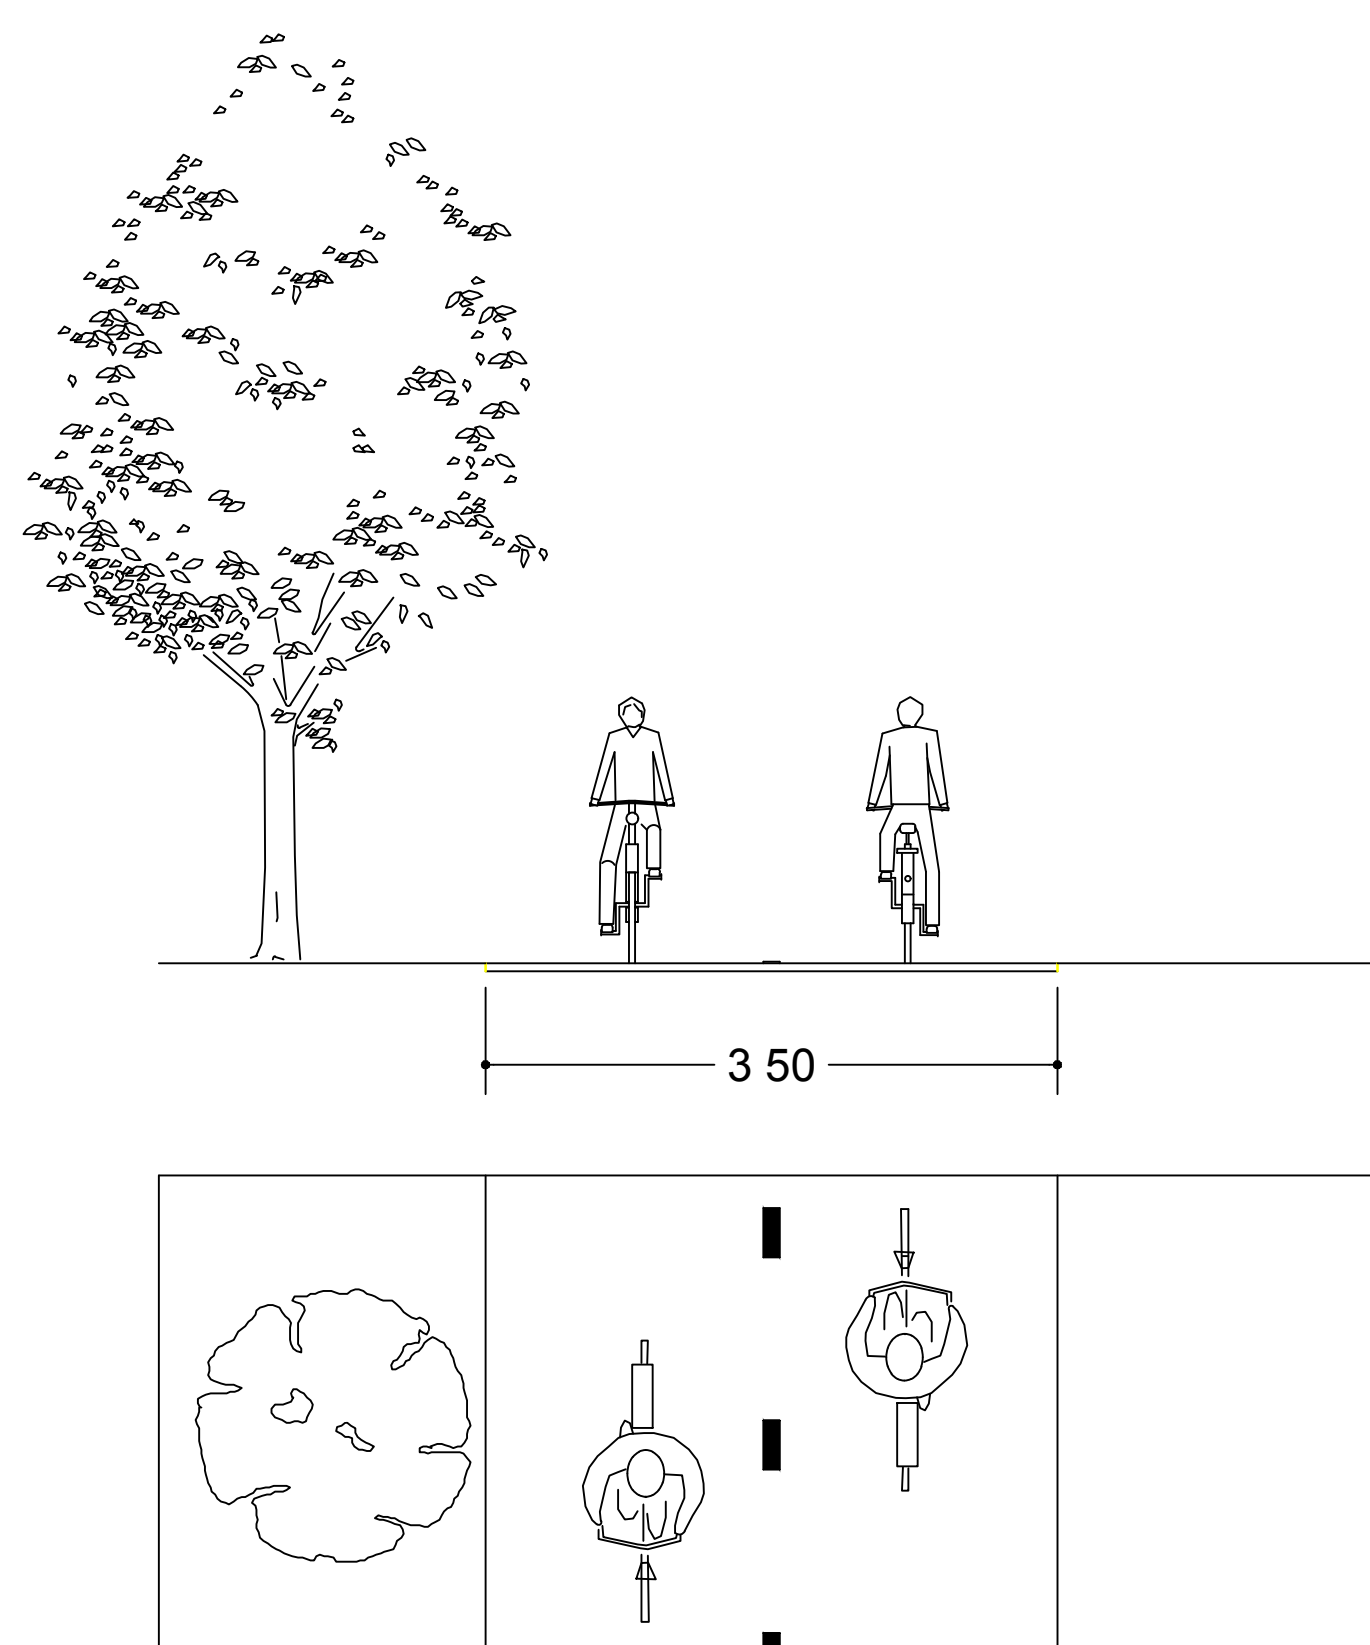


Fietspad 2 rijrichtingen

- Maatvoering:
- minimale breedte 3.5 mtr

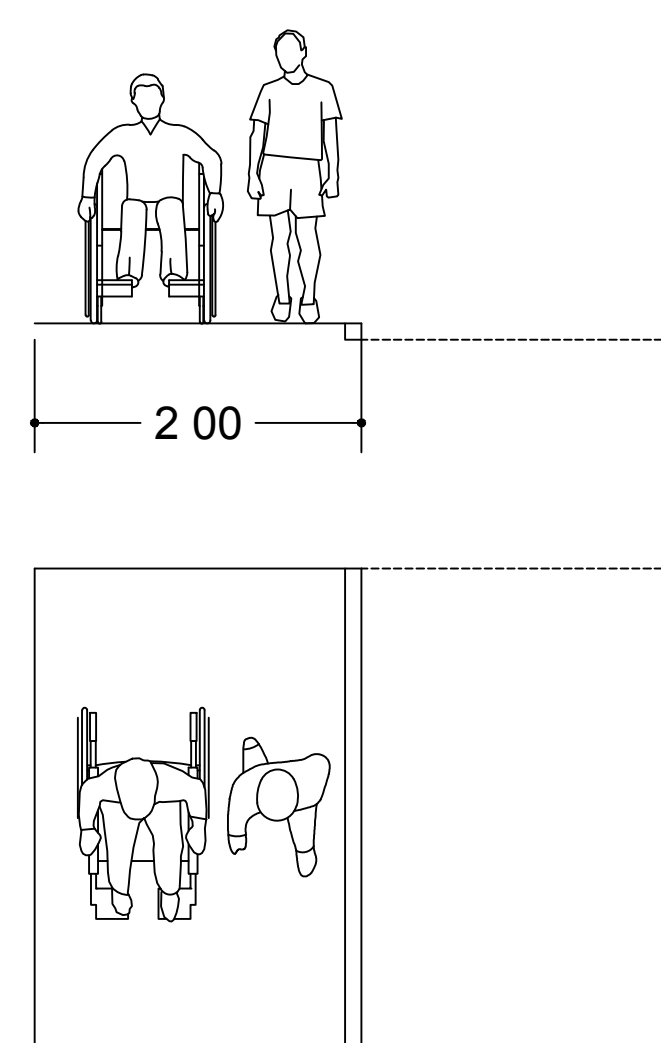


Trottoir

- Maatvoering:
- minimale breedte 2.0 mtr

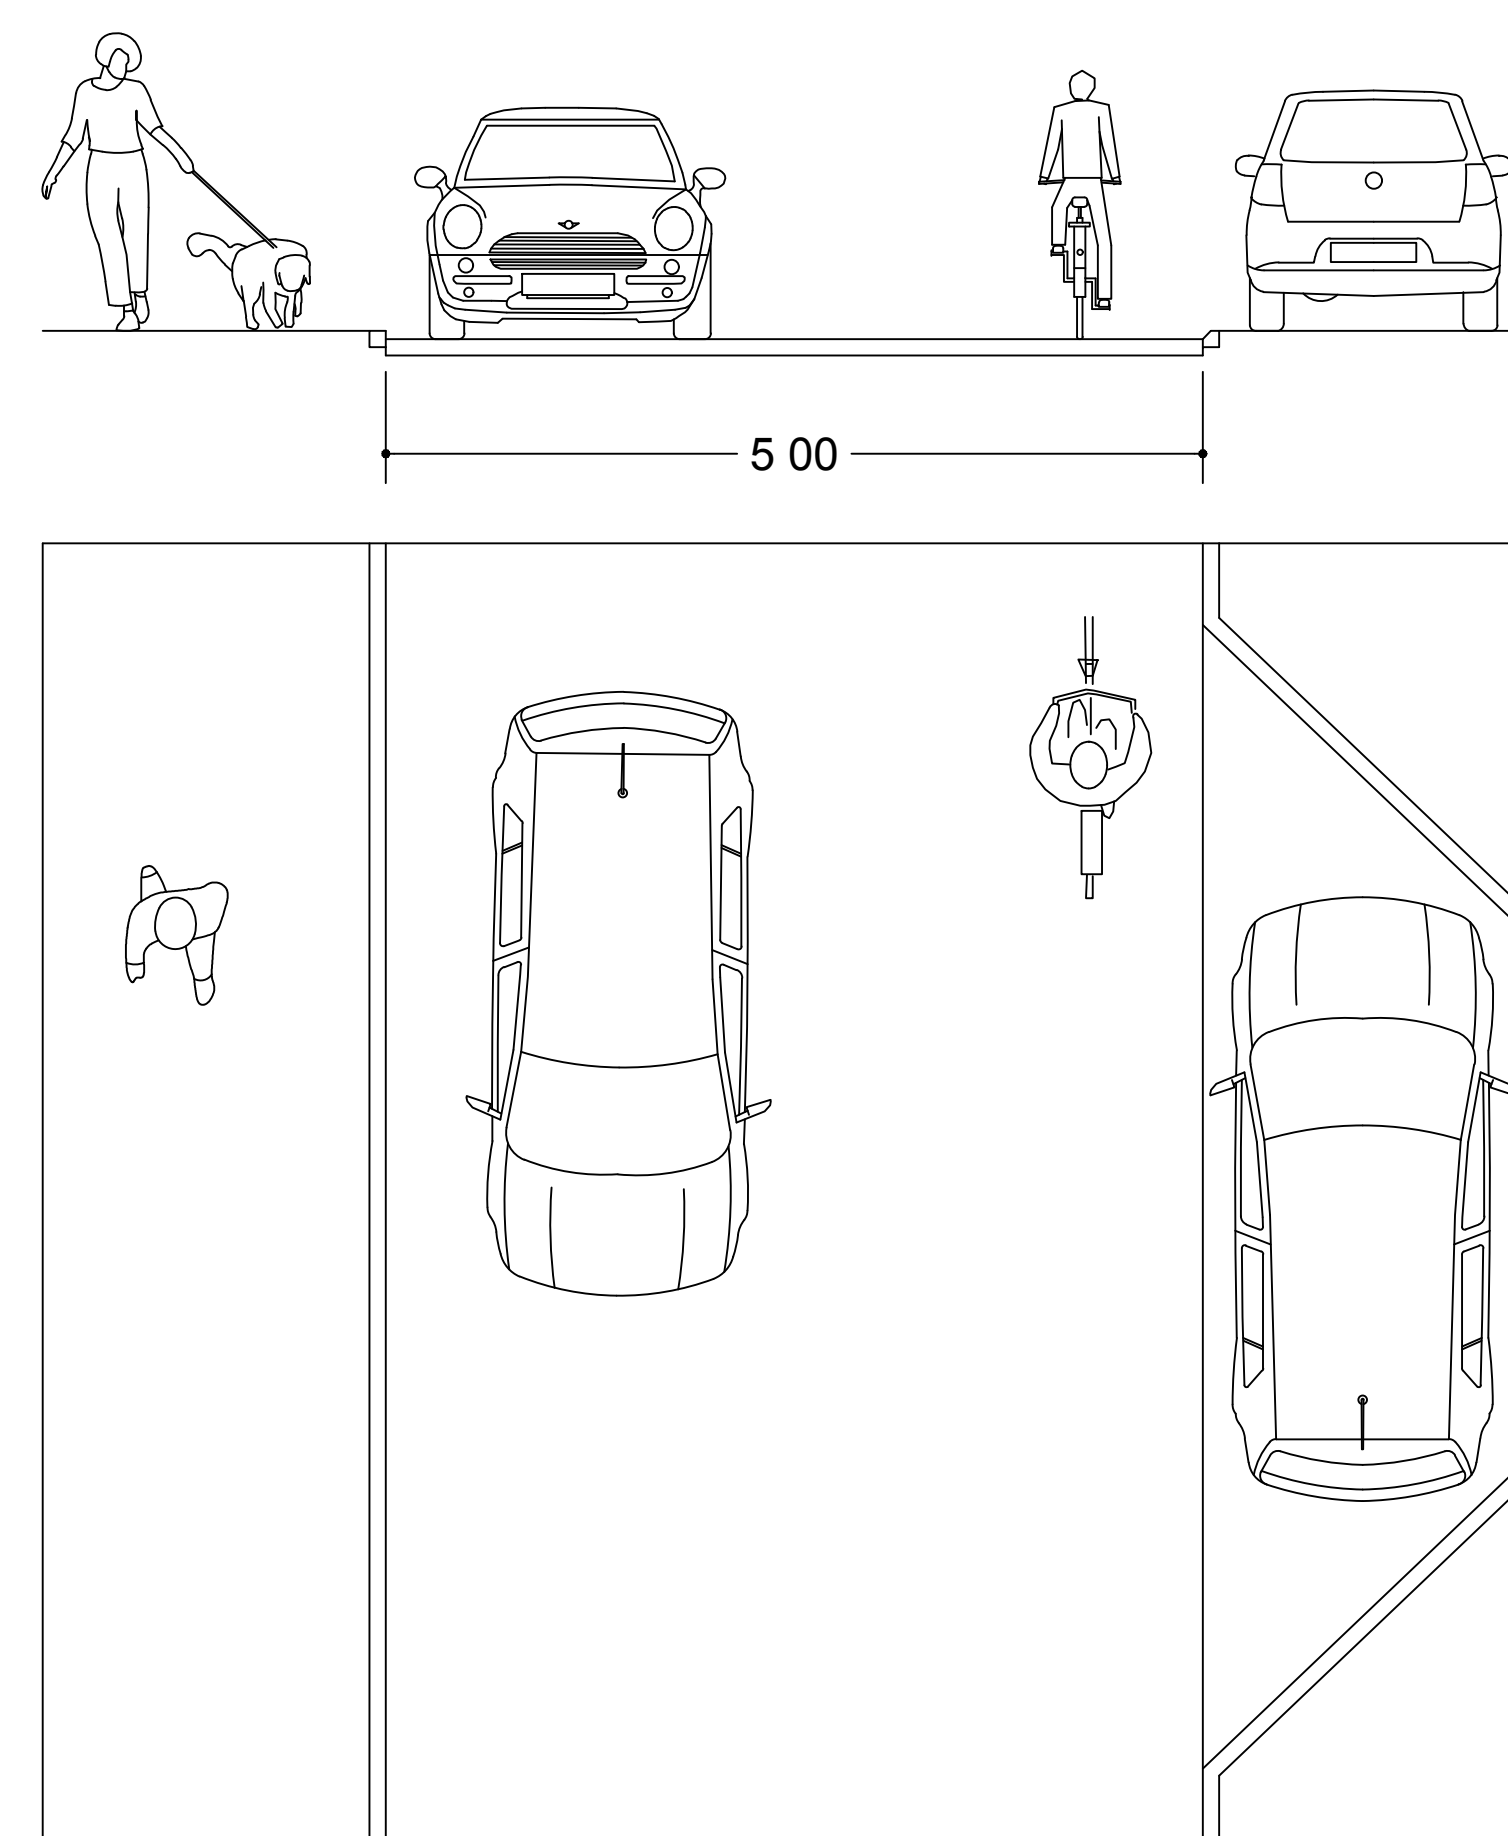

Woonstraat

- Maatvoering:
- minimale breedte > 4.5 mtr

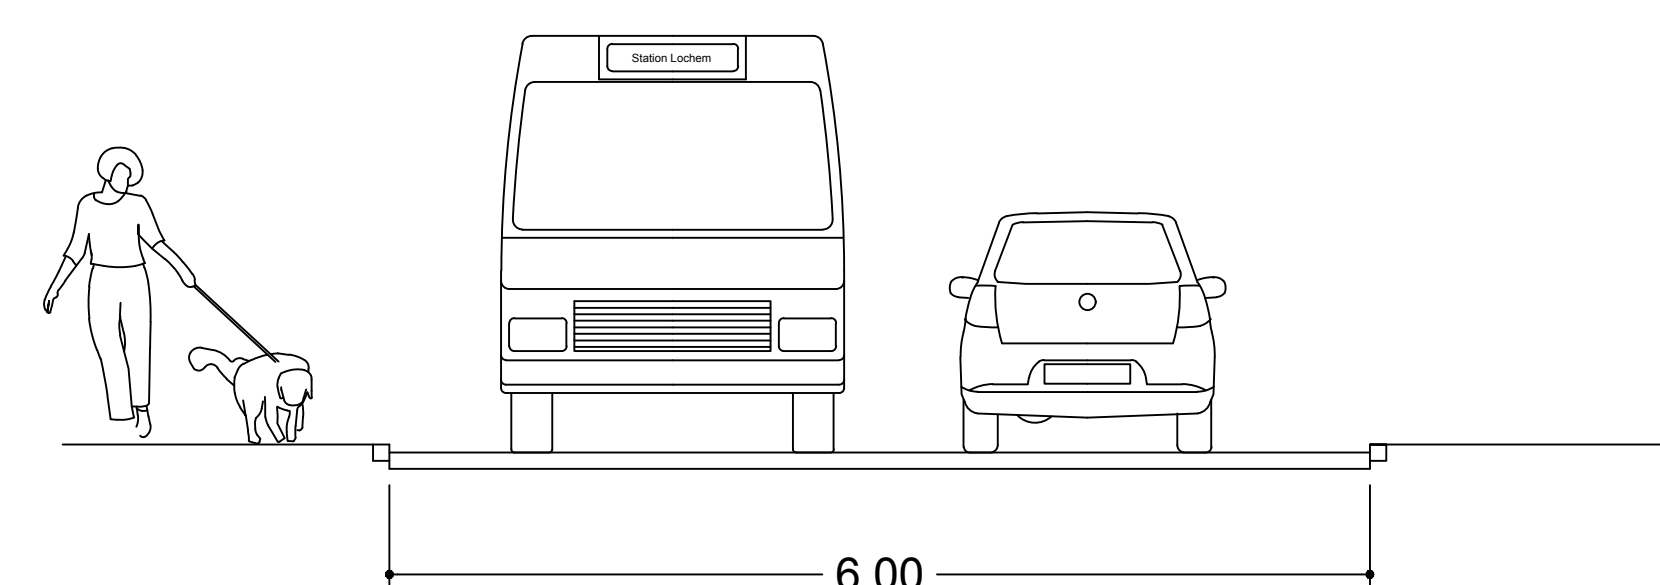

Woonstraat met busroute

- Maatvoering:
- minimale breedte 6.0 mtr